

BẢN VẼ PHÂN LÔ


TỶ LỆ : 1/500

TÊN CÔNG TRÌNH : KHU ĐẤT XEN GHÉP

Địa điểm khu đất : Thôn Phú Lễ, xã Quảng Phú, huyện Quảng Điền, tỉnh Thừa Thiên Huế

Diện tích phân lô : 437.6 m² (Bốn trăm ba mươi bảy phẩy sáu mét vuông)

(Kèm theo quyết định số/ QĐ - UBND ngày.....tháng.....năm 20.... của UBND huyện Quảng Điền)

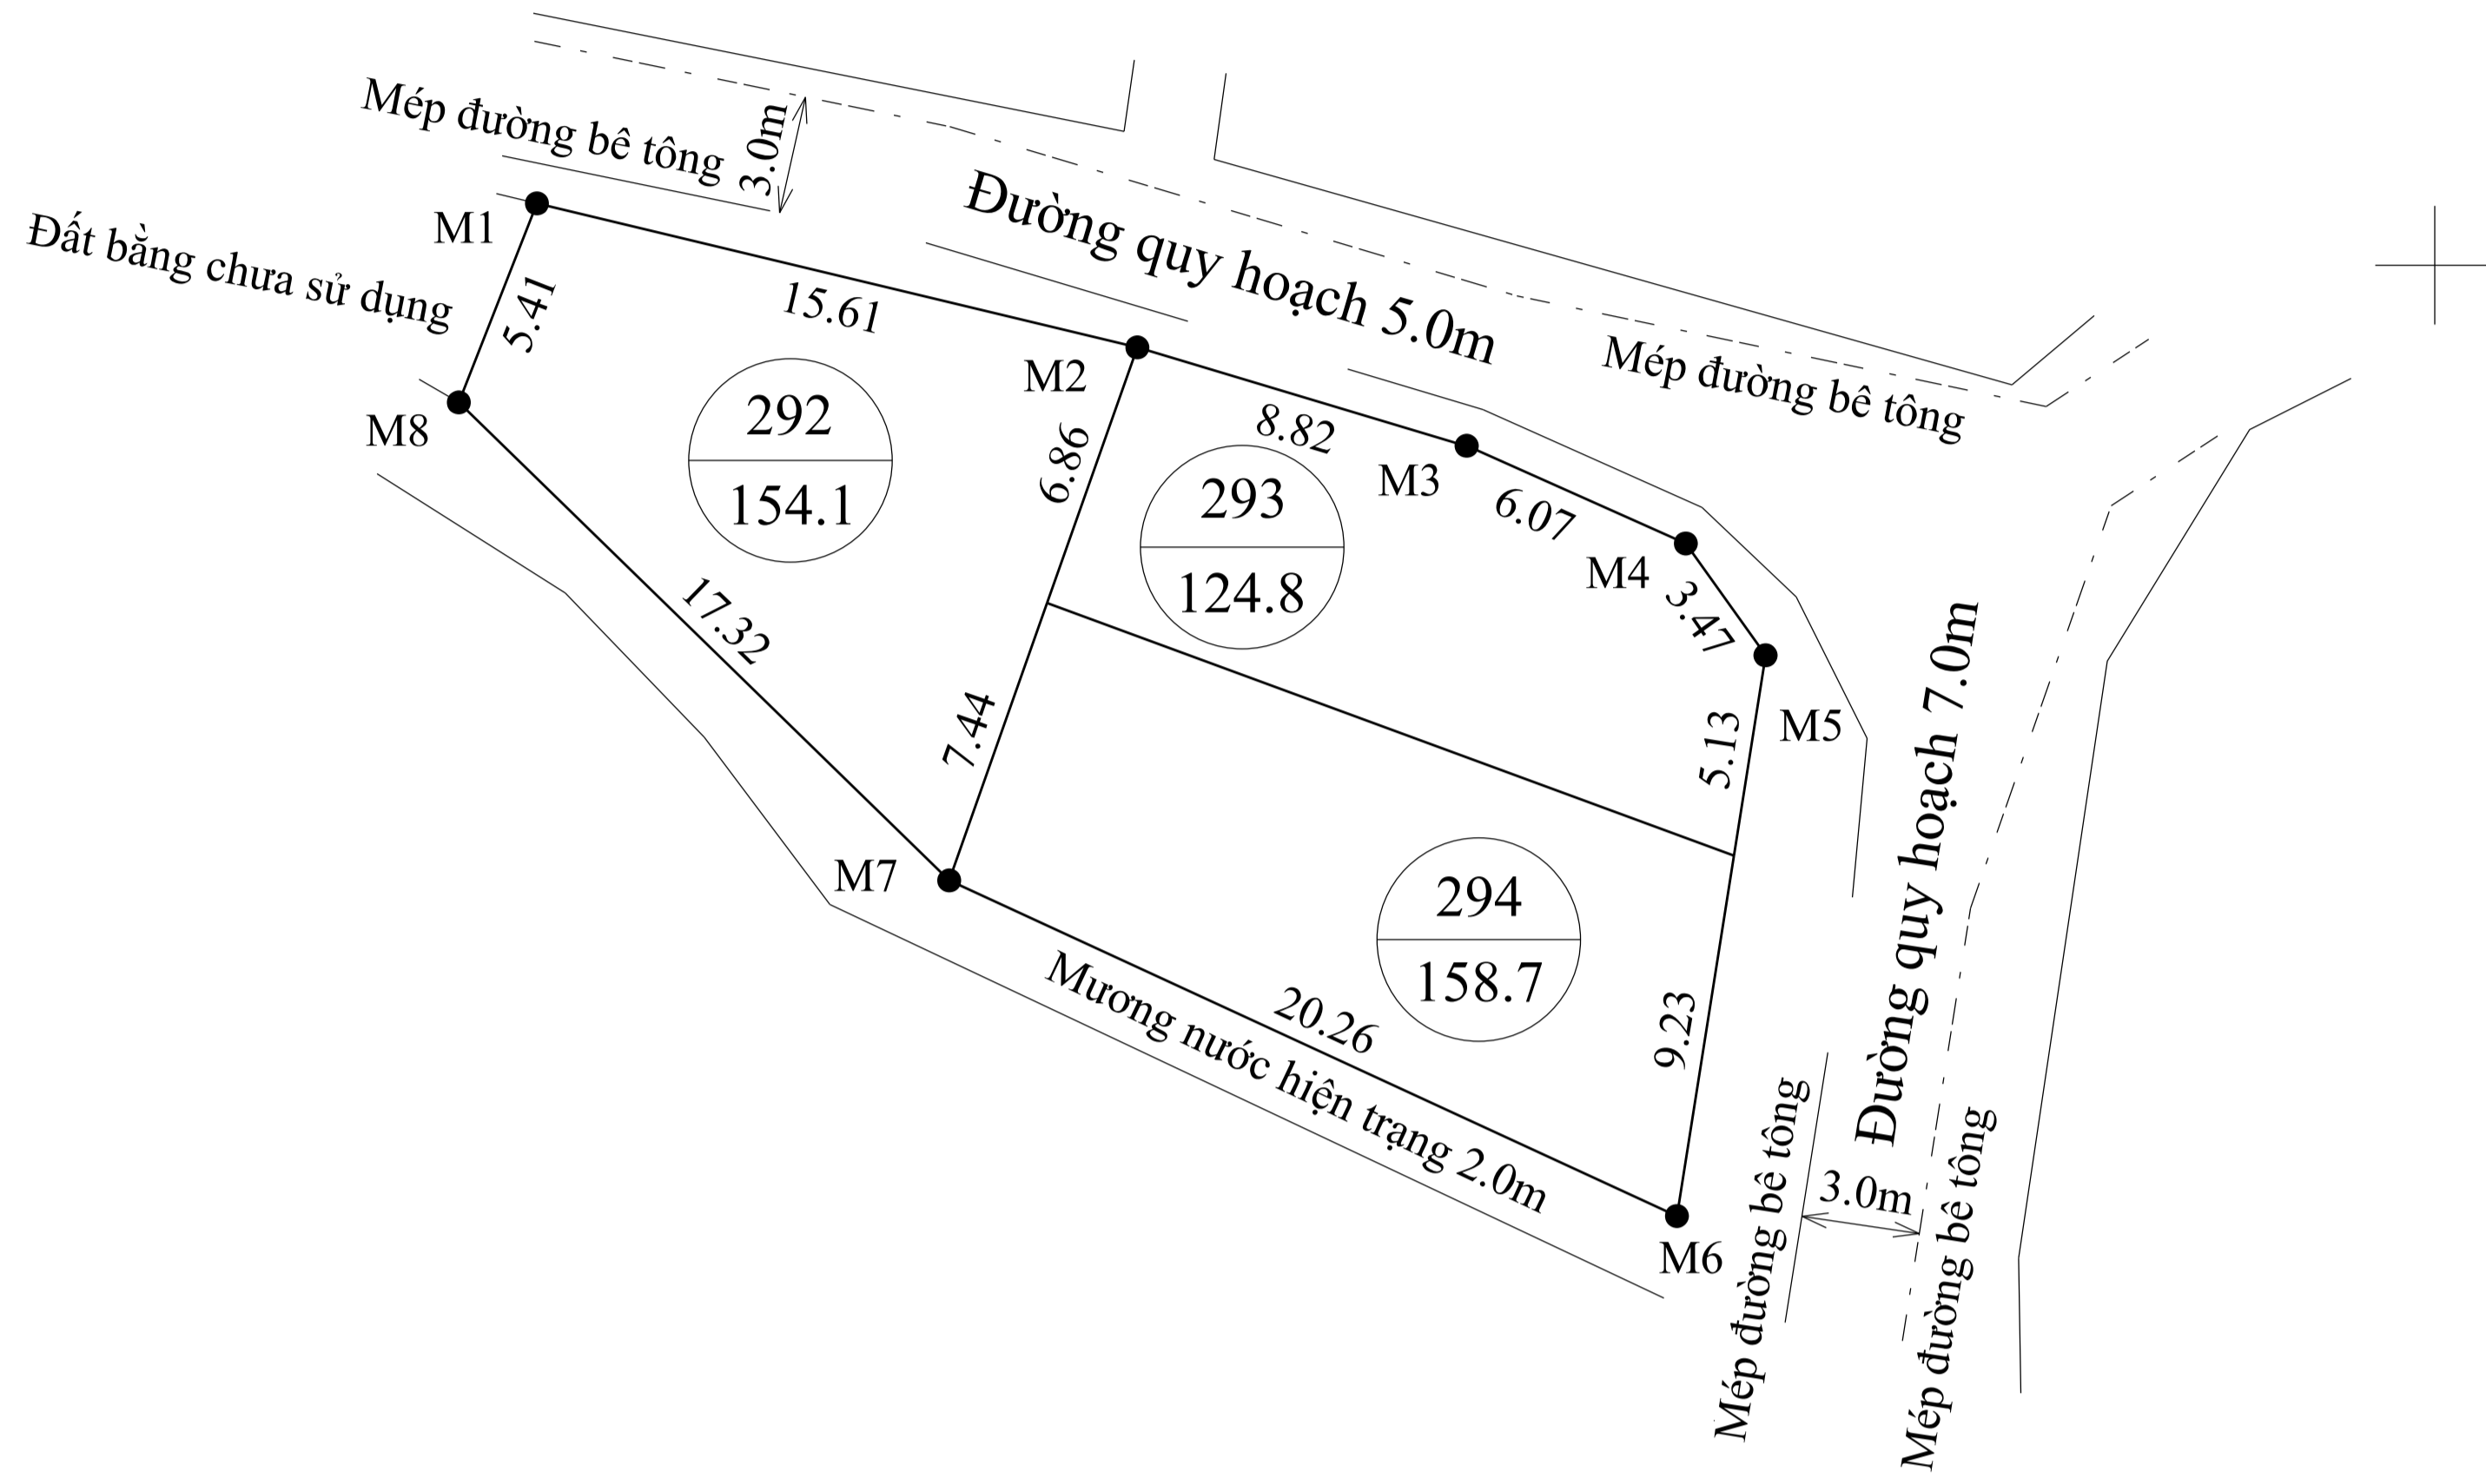

1830
450

1830
450

400

400

TỔNG HỢP DIỆN TÍCH

- Tổng diện tích phân lô : **437.6 m²**

Trong đó: + Đất bằng chưa sử dụng (BCS): 437.6 m²

GHI CHÚ

— Ranh giới khu đất phân lô

● Mốc ranh giới phân lô

292 ← Số thứ tự lô đất

154.1 ← Diện tích lô đất (m²)

- Tổng số thửa: 3 thửa

- Khu đất thuộc thửa 171 tờ bản đồ số 4 đo vẽ năm 2008 có chính lý

theo hiện trạng năm 2020

TOẠ ĐỘ CÁC MỐC RANH GIỚI

STT	HỆ TOẠ ĐỘ VN 2000	
	X	Y
M1	1830451.56	548752.02
M2	1830447.92	548767.20
M3	1830445.43	548775.52
M4	1830442.96	548781.07
M5	1830440.13	548783.08
M6	1830435.06	548782.28
M7	1830425.95	548780.84
M8	1830434.44	548762.44

1830
350

1830
350

VĂN PHÒNG ĐĂNG KÝ ĐẤT ĐAI TỈNH THỪA THIÊN HUẾ

ỦY BAN NHÂN DÂN XÃ QUẢNG PHÚ

CHI NHÁNH VĂN PHÒNG ĐĂNG KÝ ĐẤT ĐAI HUYỆN QUẢNG ĐIỀN

Ngày tháng năm 2020
GIÁM ĐỐC

Ngày tháng năm 2020
CHỦ TỊCH

Họ tên	Ngày	Chữ ký	Ngày tháng năm 2020 KT. GIÁM ĐỐC PHÓ GIÁM ĐỐC PHỤ TRÁCH
Người đo	Ngô Hữu Quý	/ / 2020	
Người vẽ	Lê Lập	/ / 2020	

TRUNG TÂM PHÁT TRIỂN QUỸ ĐẤT HUYỆN QUẢNG ĐIỀN

PHÒNG KINH TẾ - HẠ TẦNG HUYỆN QUẢNG ĐIỀN

PHÒNG TÀI NGUYÊN VÀ MÔI TRƯỜNG HUYỆN QUẢNG ĐIỀN

ỦY BAN NHÂN DÂN HUYỆN QUẢNG ĐIỀN

Ngày tháng năm 2020
GIÁM ĐỐC

Ngày tháng năm 2020
TRƯỞNG PHÒNG

Ngày tháng năm 2020
TRƯỞNG PHÒNG

Ngày tháng năm 2020
CHỦ TỊCH