

# BẢN VẼ PHÂN LÔ SỐ 1



TỶ LỆ : 1/500

TÊN CÔNG TRÌNH : KHU ĐẤT XEN GHÉP

Địa điểm khu đất : Thôn Xuân Tuyền, xã Quảng Phú, huyện Quảng Điền, tỉnh Thừa Thiên Huế

Diện tích phân lô : 432.3 m<sup>2</sup> (Bốn trăm ba mươi hai phẩy ba mét vuông)

( Kèm theo quyết định số ...../ QĐ - UBND ngày.....tháng.....năm 20.... của UBND huyện Quảng Điền )

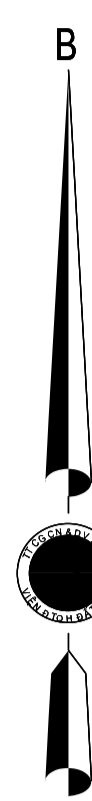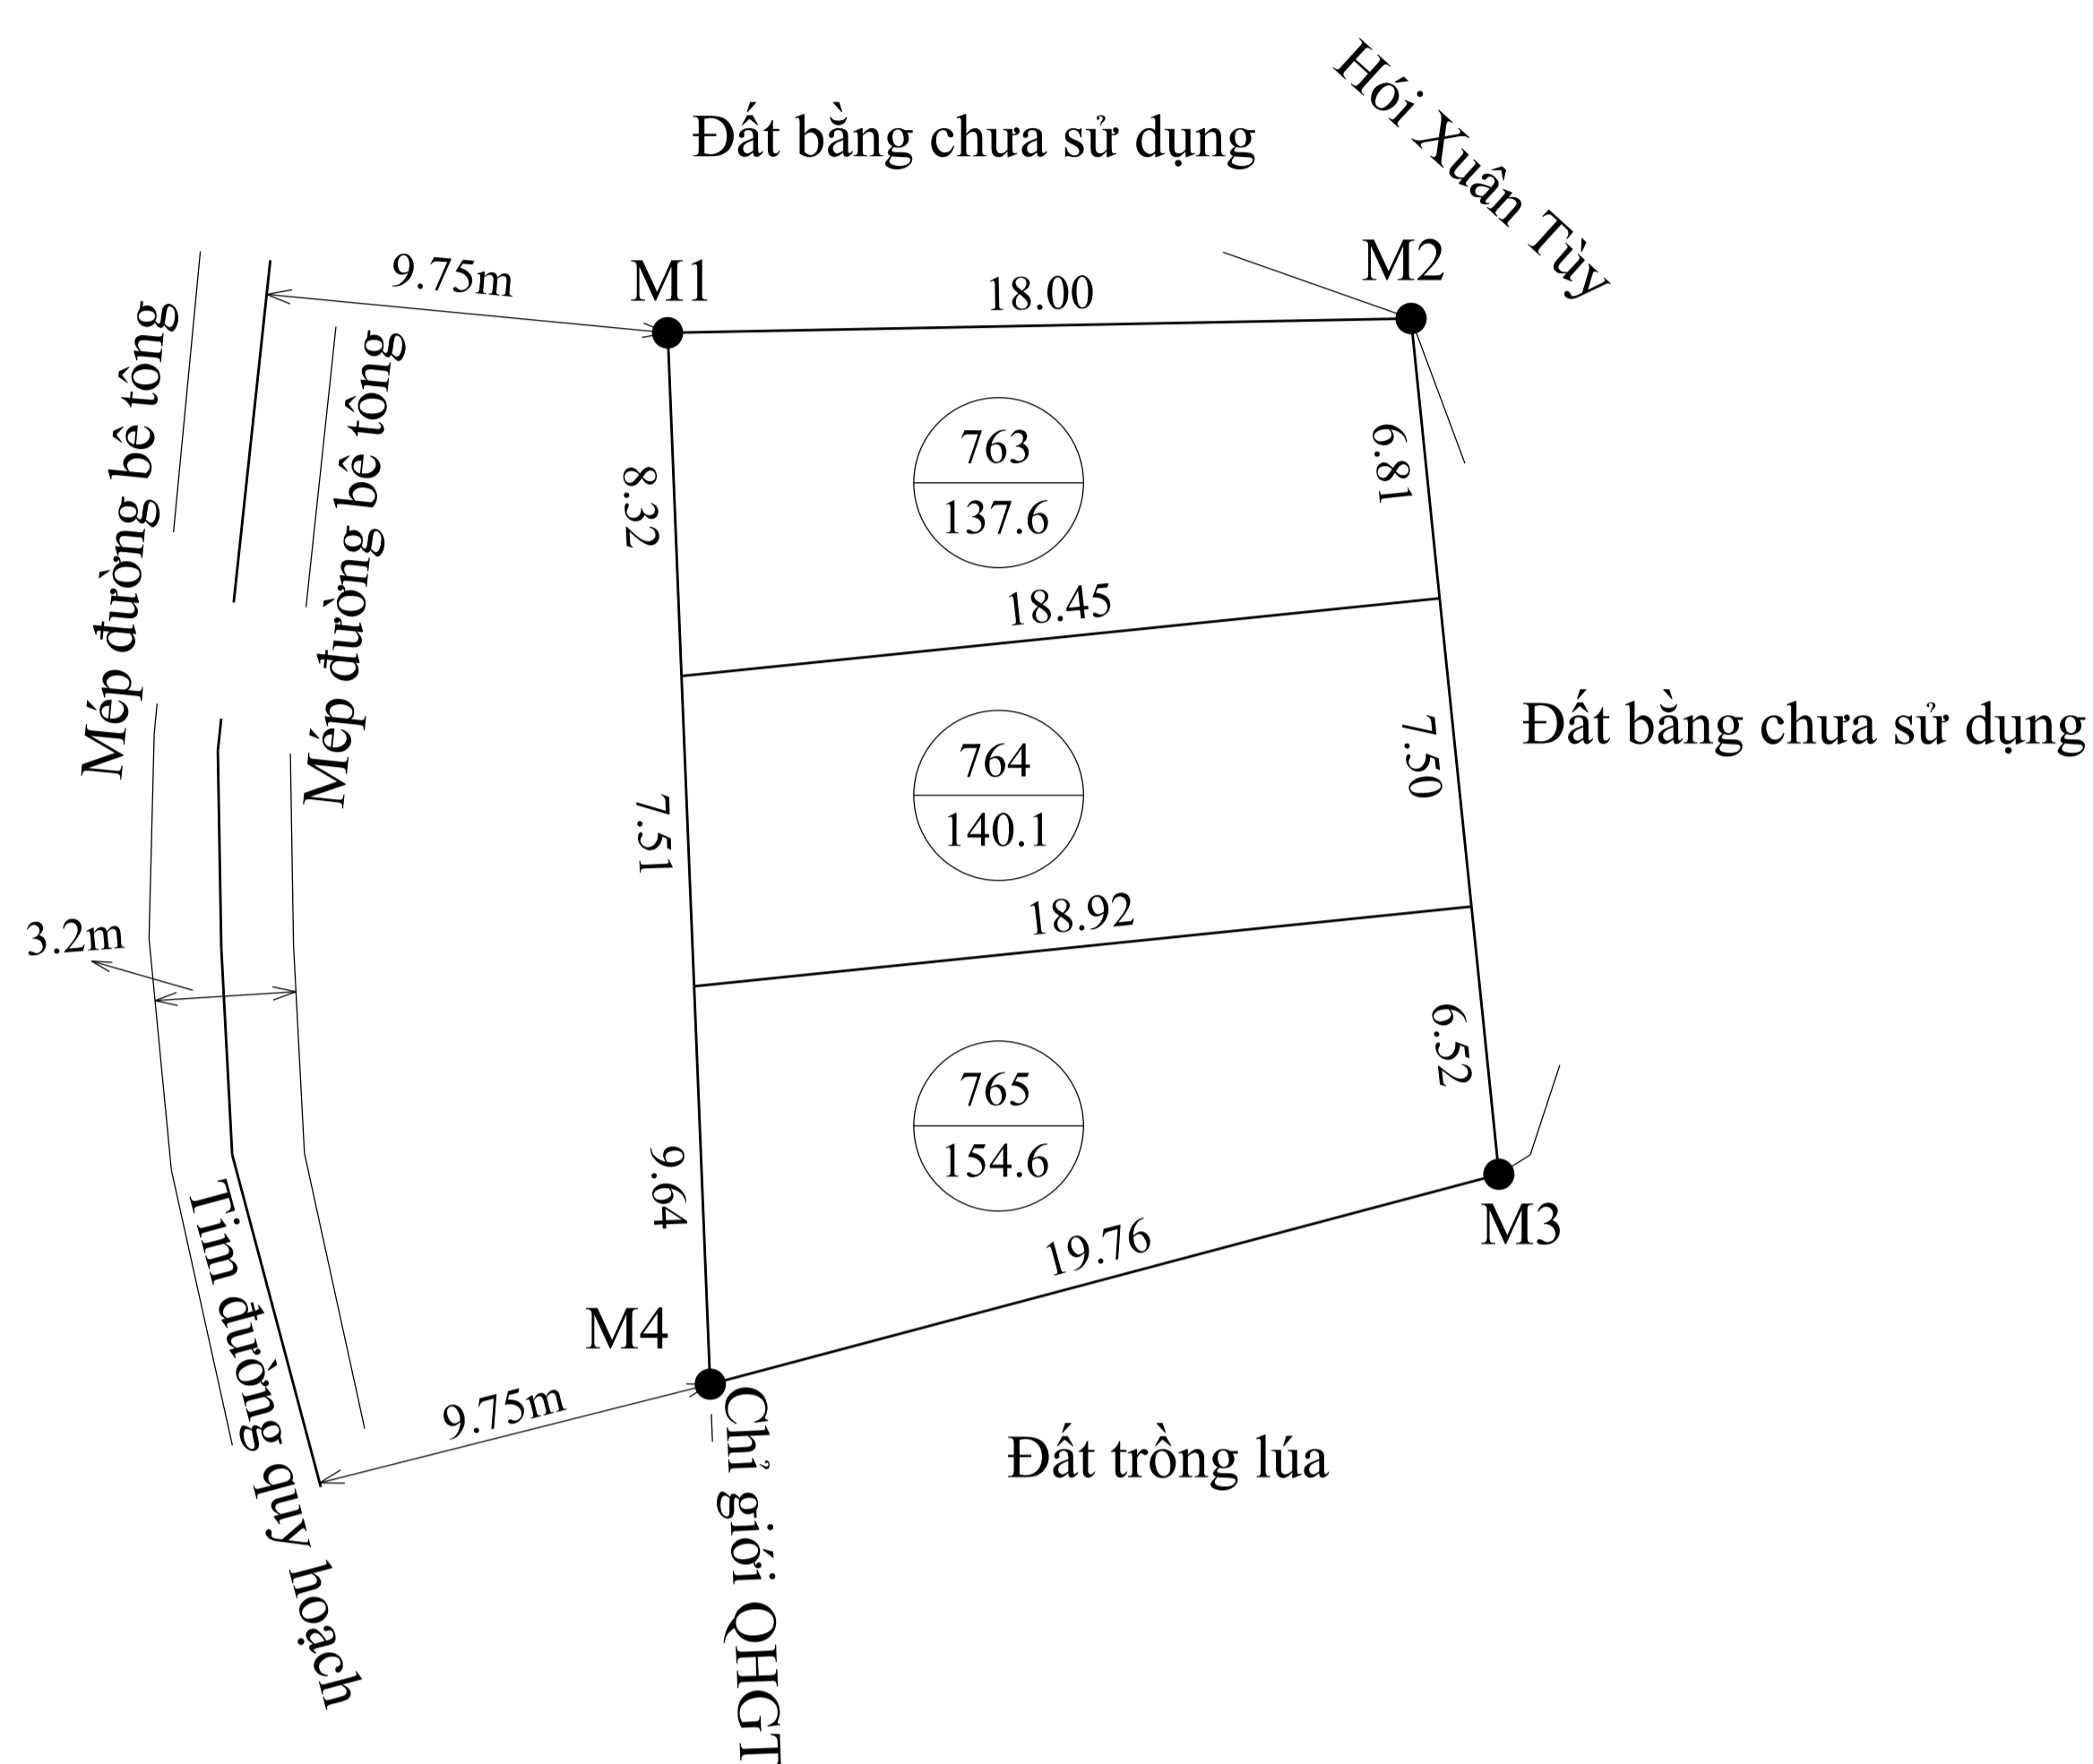

## TỔNG HỢP DIỆN TÍCH

- Tổng diện tích phân lô : **432.3 m<sup>2</sup>**

Trong đó: + Đất bằng chưa sử dụng (BCS): 432.3 m<sup>2</sup>

## GHI CHÚ

— Ranh giới khu đất phân lô

● Mốc ranh giới phân lô

763 ← Số thứ tự lô đất

137.6 ← Diện tích lô đất (m<sup>2</sup>)

- Tổng số thửa: 3 thửa

- Khu đất thuộc thửa 256 tờ bản đồ số 9 đo vẽ năm 2008 có chính lý

theo hiện trạng năm 2020

## TOẠ ĐỘ CÁC MỐC RANH GIỚI

STT	HỆ TOẠ ĐỘ VN 2000	
	X	Y
M1	1830223.22	553489.72
M2	1830223.57	553507.72
M3	1830202.85	553509.84
M4	1830197.77	553490.75

## VĂN PHÒNG ĐĂNG KÝ ĐẤT ĐAI TỈNH THỪA THIÊN HUẾ

### CHI NHÁNH VĂN PHÒNG ĐĂNG KÝ ĐẤT ĐAI HUYỆN QUẢNG ĐIỀN

Ngày ..... tháng ..... năm 2020

GIÁM ĐỐC

### ỦY BAN NHÂN DÂN

#### XÃ QUẢNG PHÚ

Ngày ..... tháng ..... năm 2020

CHỦ TỊCH

Họ tên: \_\_\_\_\_ Ngày: \_\_\_\_\_ Chữ ký: \_\_\_\_\_ Ngày ..... tháng ..... năm 2020  
KT. GIÁM ĐỐC  
PHÓ GIÁM ĐỐC PHỤ TRÁCH

Người đo: Ngô Hữu Quý / / 2020

Người vẽ: Lê Lập / / 2020

TRUNG TÂM PHÁT TRIỂN QUỸ ĐẤT  
HUYỆN QUẢNG ĐIỀN

PHÒNG KINH TẾ - HẠ TẦNG  
HUYỆN QUẢNG ĐIỀN

PHÒNG TÀI NGUYÊN VÀ MÔI TRƯỜNG  
HUYỆN QUẢNG ĐIỀN

ỦY BAN NHÂN DÂN HUYỆN QUẢNG ĐIỀN

Ngày ..... tháng ..... năm 2020  
GIÁM ĐỐC

Ngày ..... tháng ..... năm 2020  
TRƯỞNG PHÒNG

Ngày ..... tháng ..... năm 2020  
TRƯỞNG PHÒNG

Ngày ..... tháng ..... năm 2020  
CHỦ TỊCH